


# Ul. Os. Kolorowe 16 m. 77

## RZUT PARTERU klatka nr 5, 6 skala 1:100

**MIESZKANIE NR 77**  
**Pu = 35, 62 m<sup>2</sup>**

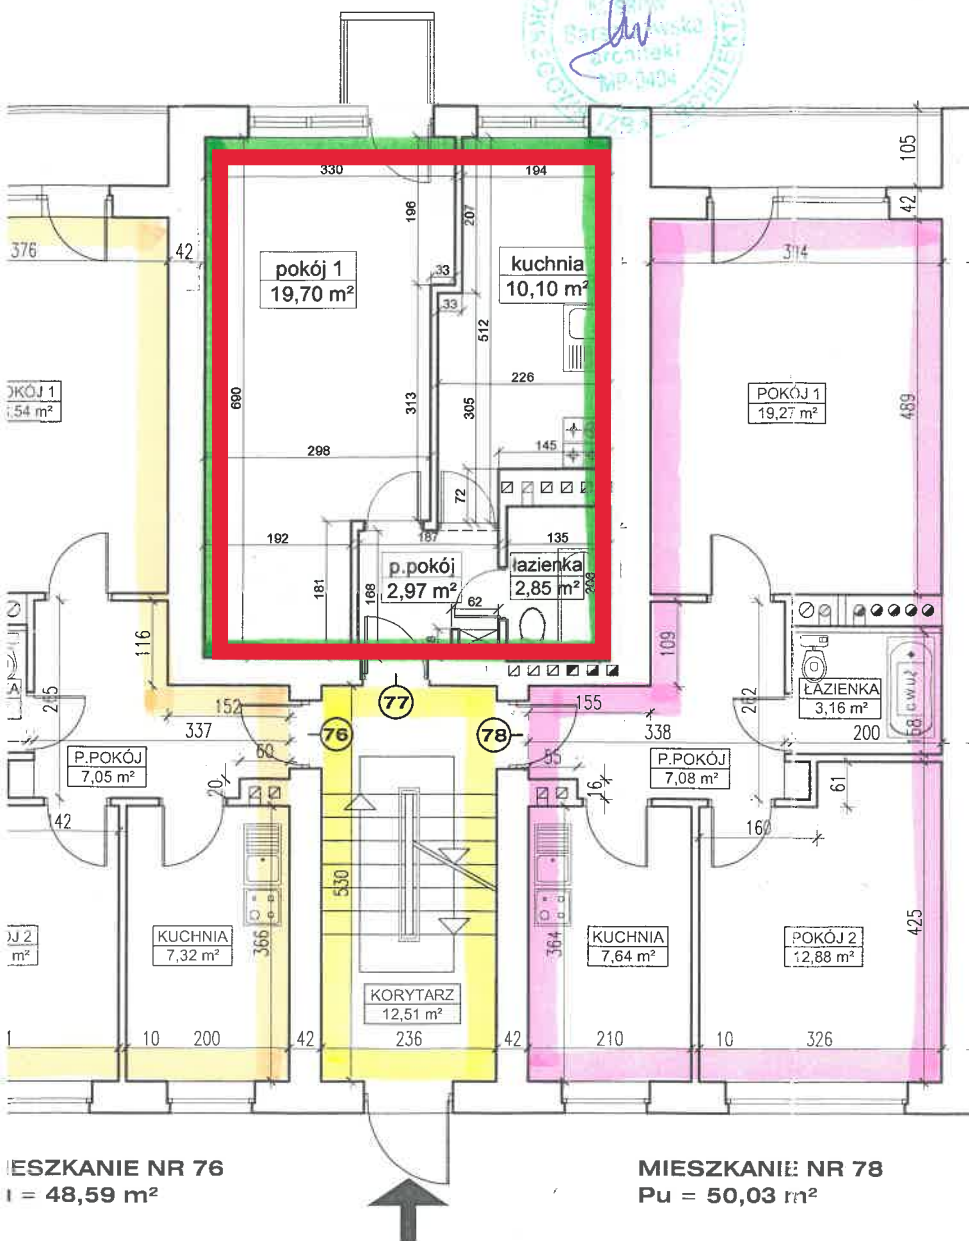

PRZYŁĘGŁA KLATKA NR 7

klatka nr 6

 - powierzchnia wspólna budynku

Wszystkie lokale wraz z pomieszczeniami przynależnymi wydzielone są trwałymi ścianami oraz posiadają dostęp bezpośredni z części wspólnej budynku i nieruchomości. Potwierdza się zgodność przedmiotowej inwentaryzacji ze stanem faktycznym na dzień: LIPIEC 2006

**INŻ. WŁADYSŁAW NIEMIEC**  
UPRAWNIENIA INŻYNIER  
BUDOWNICTWA LĄDOWEGO

### FIRMA PROJEKTOWA M.W. NIEMIEC

NADZORY BUDOWLANO - INWESTYCYJNE, KONSULTACJE TECHNICZNE  
43-400 CIESZYN, UL. POLNA 2/28, KATOWICKA 37-biuro, TEL./FAX 85 243 82, 0501 135144

Temat: INWENTARYZACJA-OZNACZENIE SAMODZIELNYCH LOKALI

Treść: **RZUT PARTERU - KLATKA NR 5, 6**

Adres budynku: KRAKÓW, os. Kolorowe 16

Opracował: inż. Marcin Niemiec

Projektant: inż. Władysław Niemiec  
UPR. 279/75/KT

skala: 1:100

NR  
RYS. **9**

LIPIEC 2006