



Ul. Traugutta 13 m.4

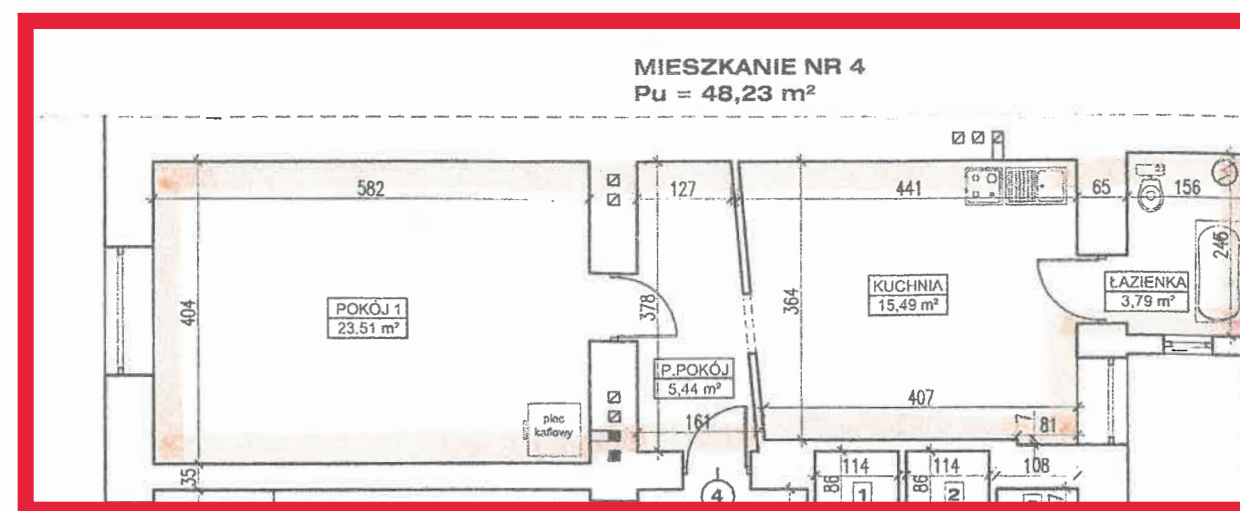

PRZYLEGŁY BUDYNEK

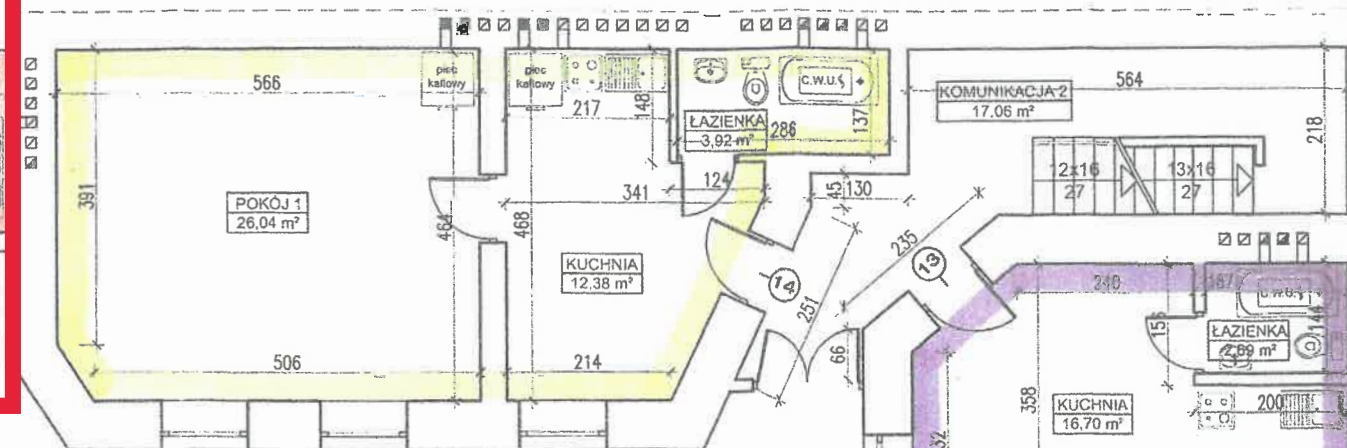

MIESZKANIE NR 14
Pu = 42,34 m²

MIESZKANIE NR 13
Pu = 37,88 m²


MIESZKANIE NR 12
Pu = 39,20 m²

MIESZKANIE NR 1
Pu = 44,31 m²


MIESZKANIE NR 3
Pu = 12,87 m²

MIESZKANIE NR 2
Pu = 59,87 m²

- 1 - POM. GOSPODARCZE DO M. Nr 2 = 0,98 m²
- 2 - POM. GOSPODARCZE DO M. Nr 3 = 0,98 m²
- 3 - POM. GOSPODARCZE DO M. Nr 1 = 0,40 m²

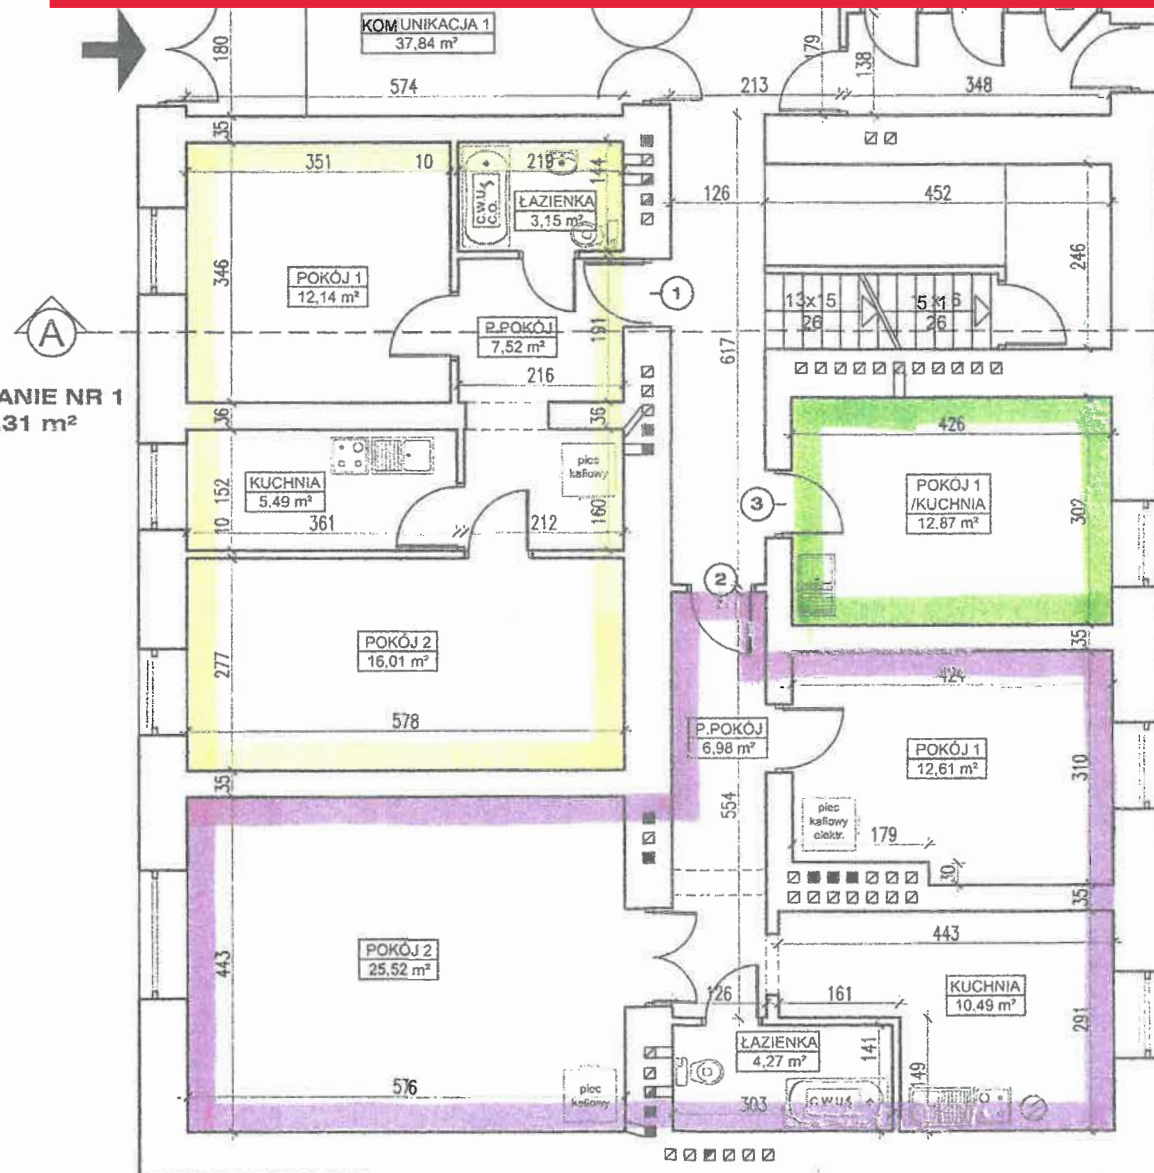

PRZYLEGŁY BUDYNEK

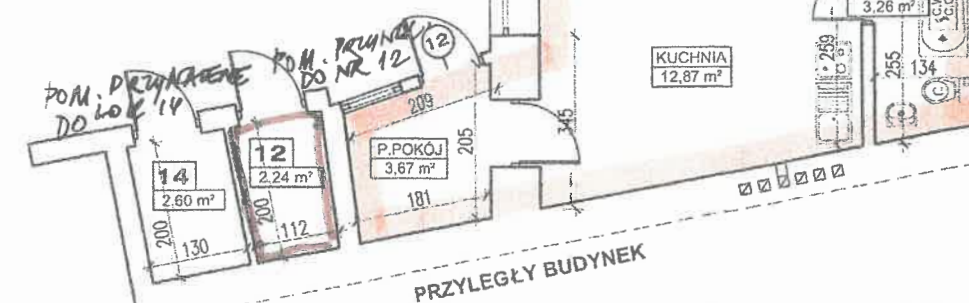

PRZYLEGŁY BUDYNEK

RZUT PARTERU
skala 1:100

Wszystkie lokale wraz z pomieszczeniami
przynależnymi wydzielone są trwałymi ścianami
oraz posiadają dostęp bezpośredni z części
wspólnej budynku.
Potwierdza się zgodność przedmiotowej
inventaryzacji ze stanem faktycznym
na dzień: GRUDZIEŃ 2005

INŻ. WŁADYSŁAW NIEMIEC
UPRAWNIONY INŻYNIER
BUDOWNICTWA LĄDOWEGO

FIRMA PROJEKTOWA M.W. NIEMIEC	
NADZORY BUDOWLANO - INWESTYCYJNE, KONSULTACJE TECHNICZNE 43-400 CIESZYN, UL. POLNA 2/28, KATOWICKA 37-biuro, TEL./FAX 85 243 82, 0501 135144	
Temat:	INWENTARYZACJA-OZNACZENIE SAMODZIELNYCH LOKALI
Treść:	RZUT PARTERU
Adres budynku:	KRAKÓW, ul. Traugutta 13
Opracował:	inż. Marcin Niemiec
Projektant:	inż. Władysław Niemiec UPR. 279/75/KT
skala:	1:100
NR RYS.	2
GRUDZIEŃ 2005	