


Ul. Na Wzgórzach 7/10

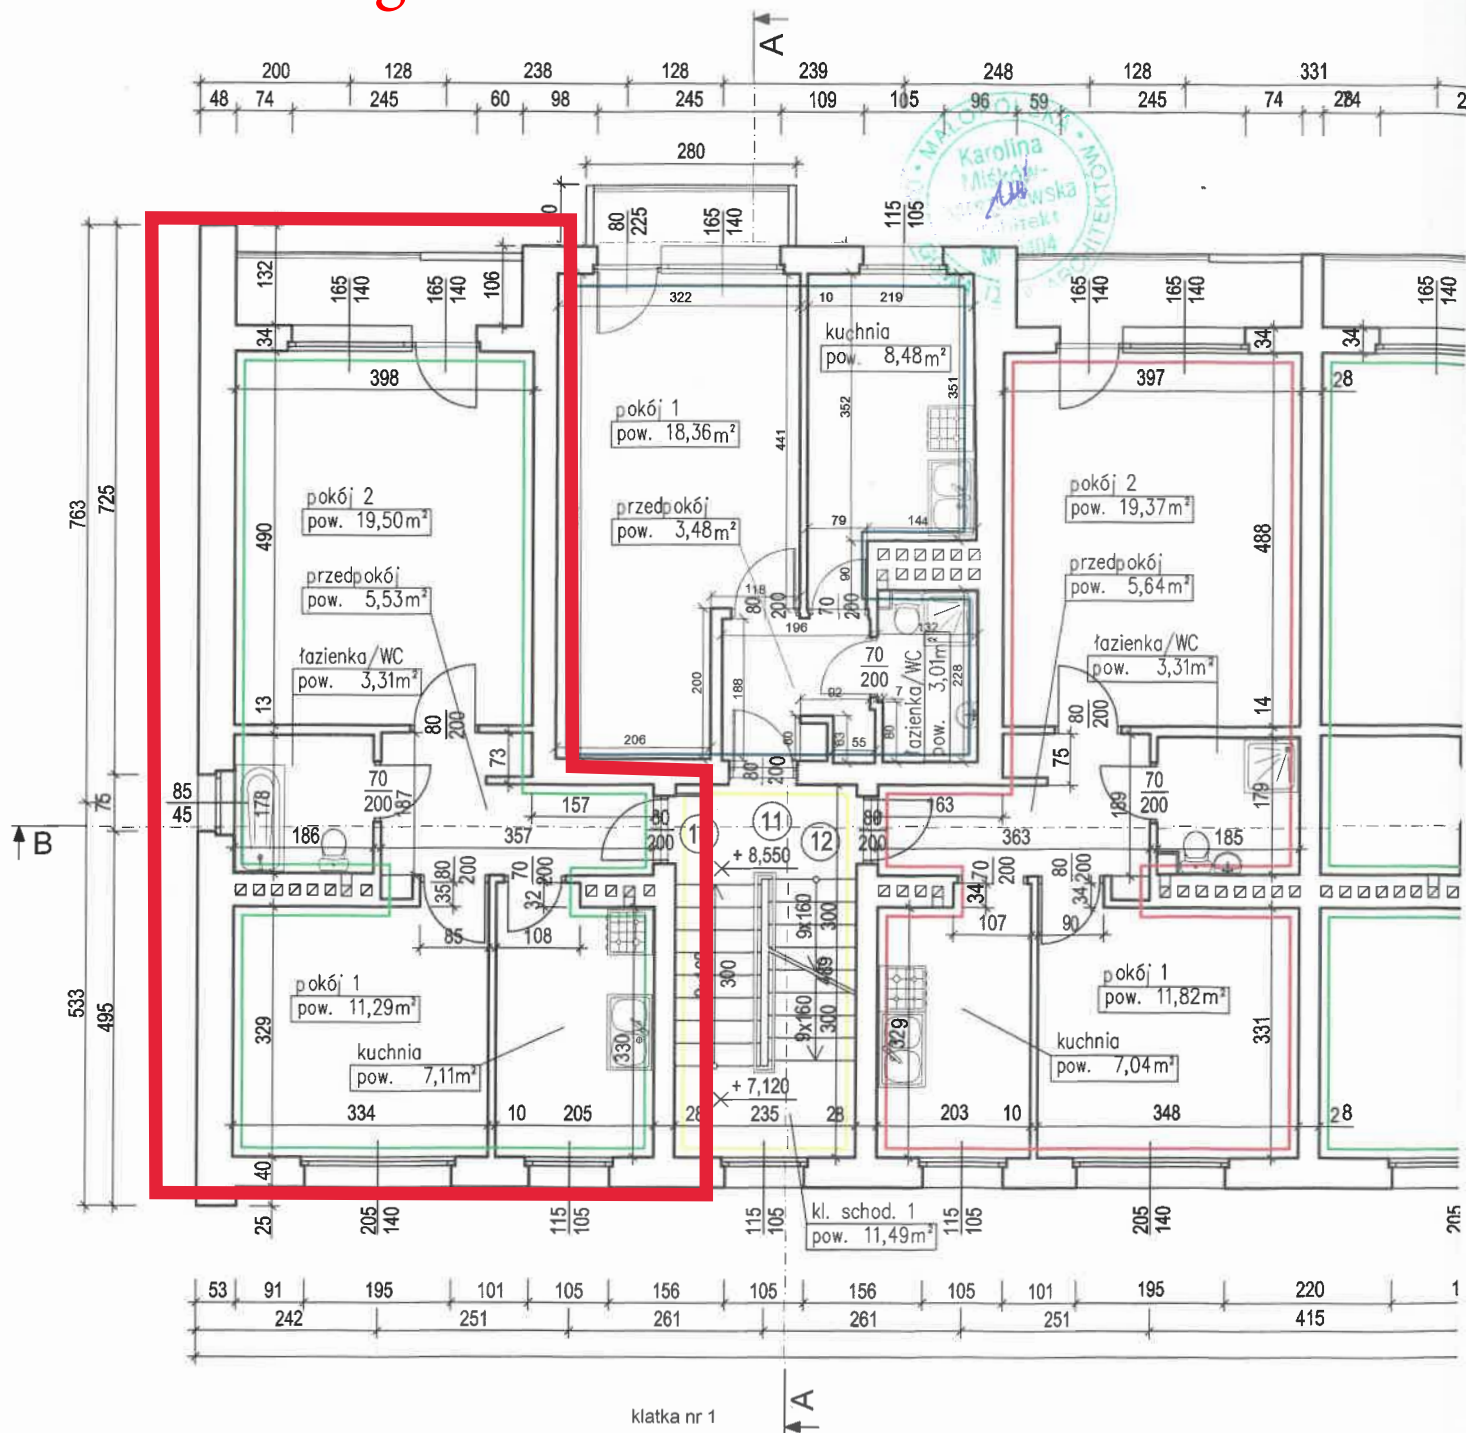

klatka nr 1

- Lokal mieszkalny nr 10 pow. 46,74 m²
- Lokal mieszkalny nr 11 pow. 33,33 m²
- Lokal mieszkalny nr 12 pow. 47,18 m²
- Część wspólna budynku