

Ul. Jaremy 23 m. 27


BRAK DOSTĘPU
POWIERZCHNIĘ LOKALU MIESZKALNEGO
PRZYJĘTO WG DANYCH ZBK

MIESZKANIE NR 105
36,75 m²

MIESZKANIE NR 26
Pu = 36,77 m²

MIESZKANIE NR 27
Pu = 37,12 m²

MIESZKANIE NR 28
Pu = 42,16 m²

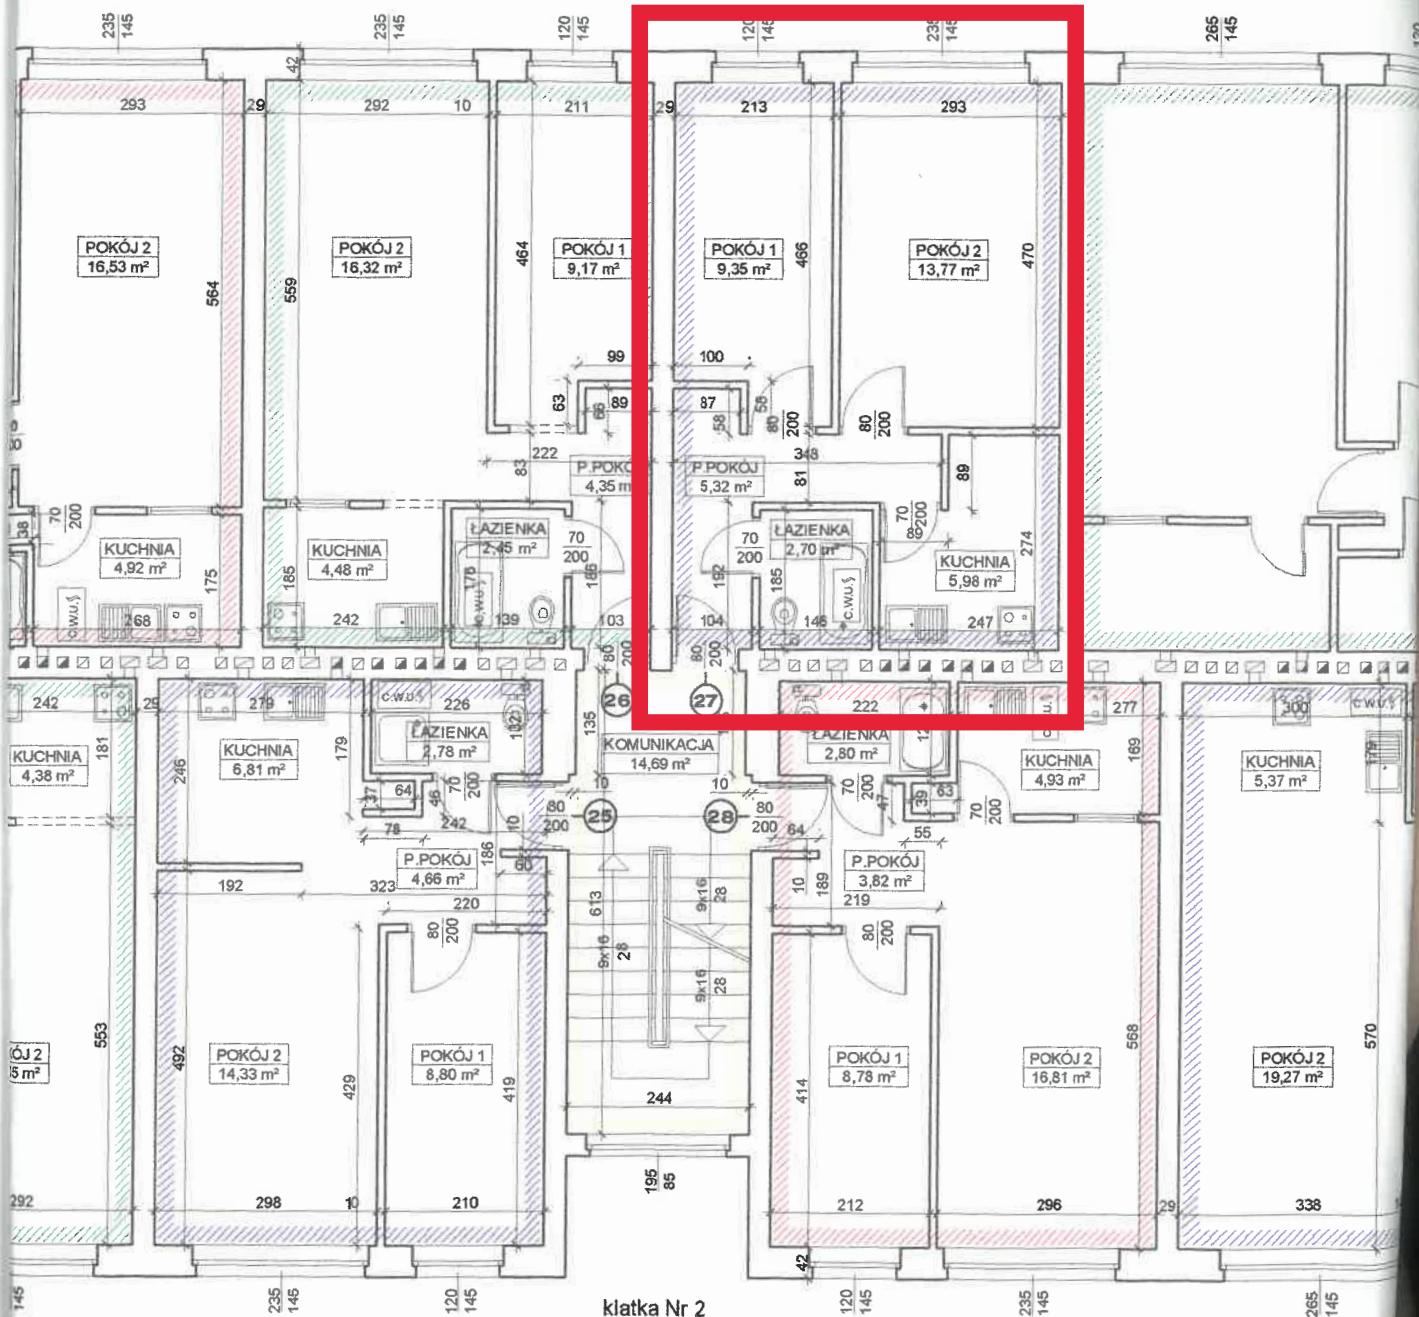

klatka Nr 2

106

MIESZKANIE NR 25
Pu = 37,38 m²

MIESZKANIE NR 28
Pu = 37,14 m²

MIESZKANIE NR 29
Pu = 41,7 m²