


# Ul. Lentza 2/25

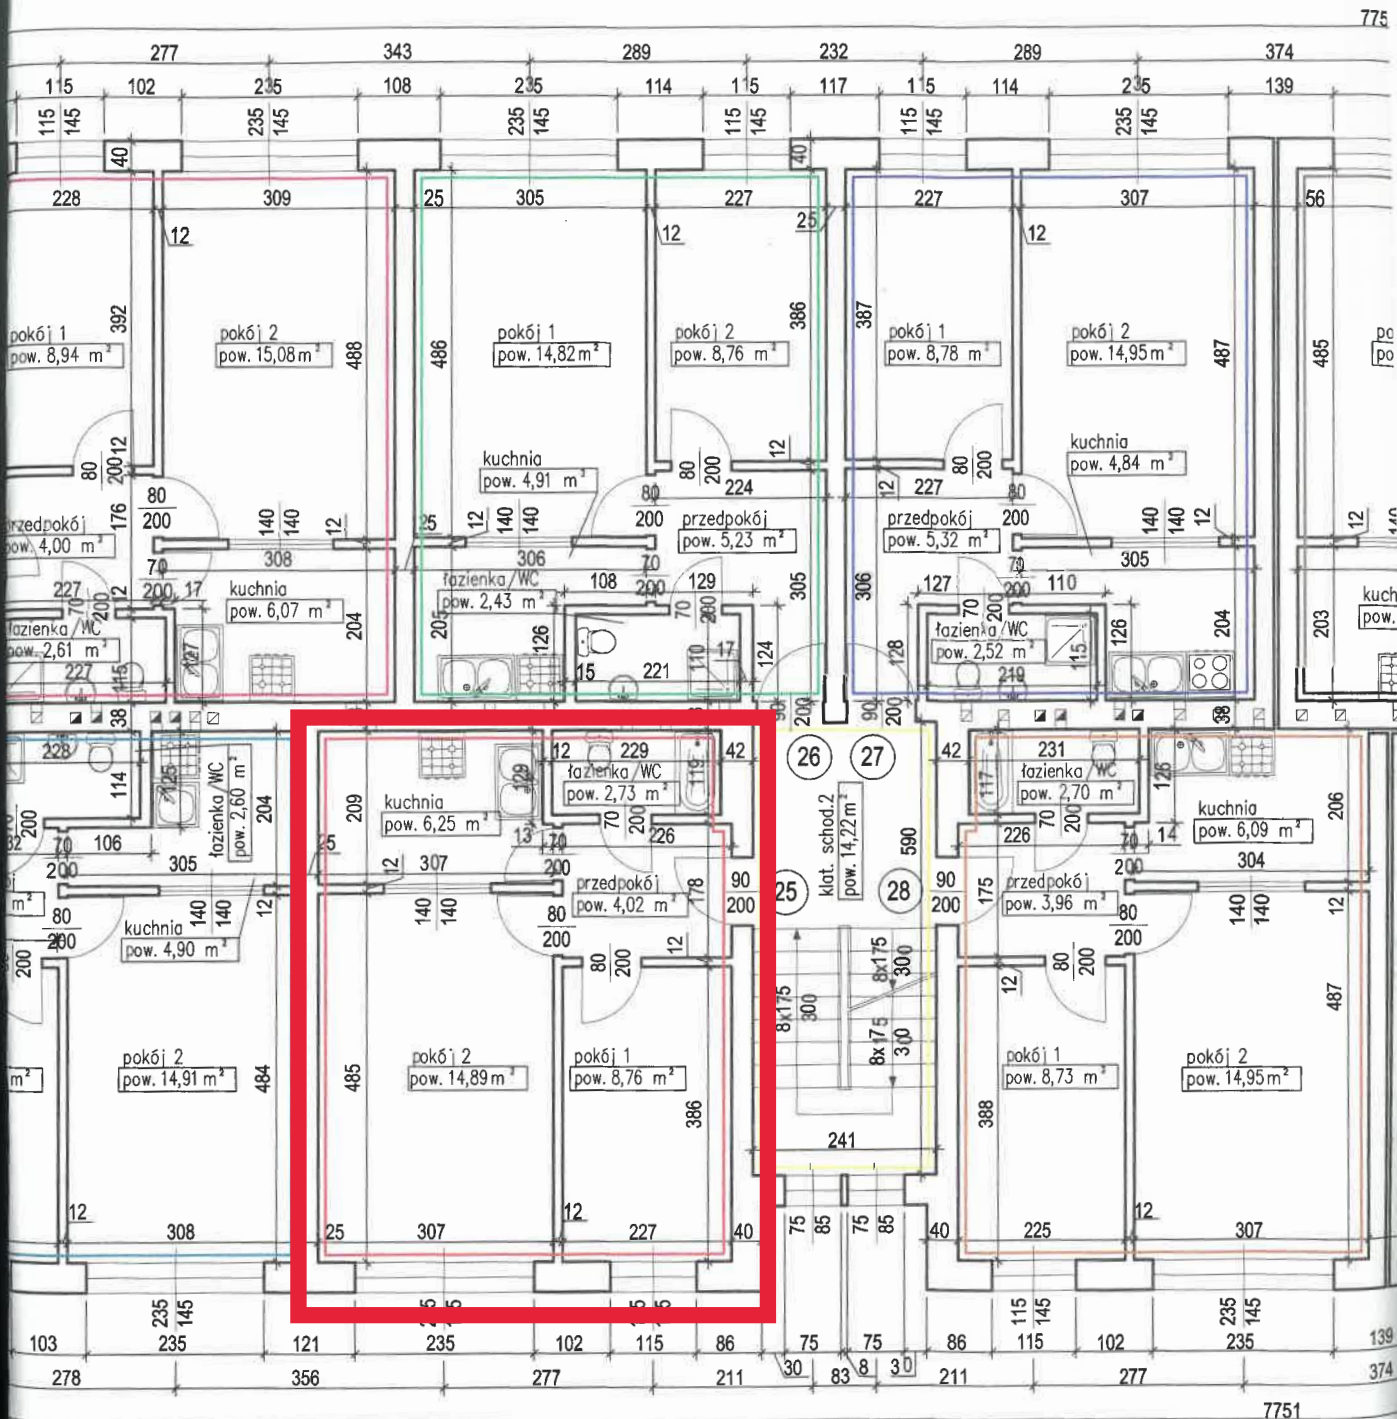

## KLATKA II

105 - pow. 36,70 m<sup>2</sup>  
 106 - pow. 36,44 m<sup>2</sup>  
 107 - pow. 36,54 m<sup>2</sup>  
 108 - pow. 36,89 m<sup>2</sup>  
 nku

- Lokal mieszkalny nr 25 - pow. 36,65 m<sup>2</sup>
- Lokal mieszkalny nr 26 - pow. 36,15 m<sup>2</sup>
- Lokal mieszkalny nr 27 - pow. 36,41 m<sup>2</sup>
- Lokal mieszkalny nr 28 - pow. 36,43 m<sup>2</sup>
- Część wspólna budynku