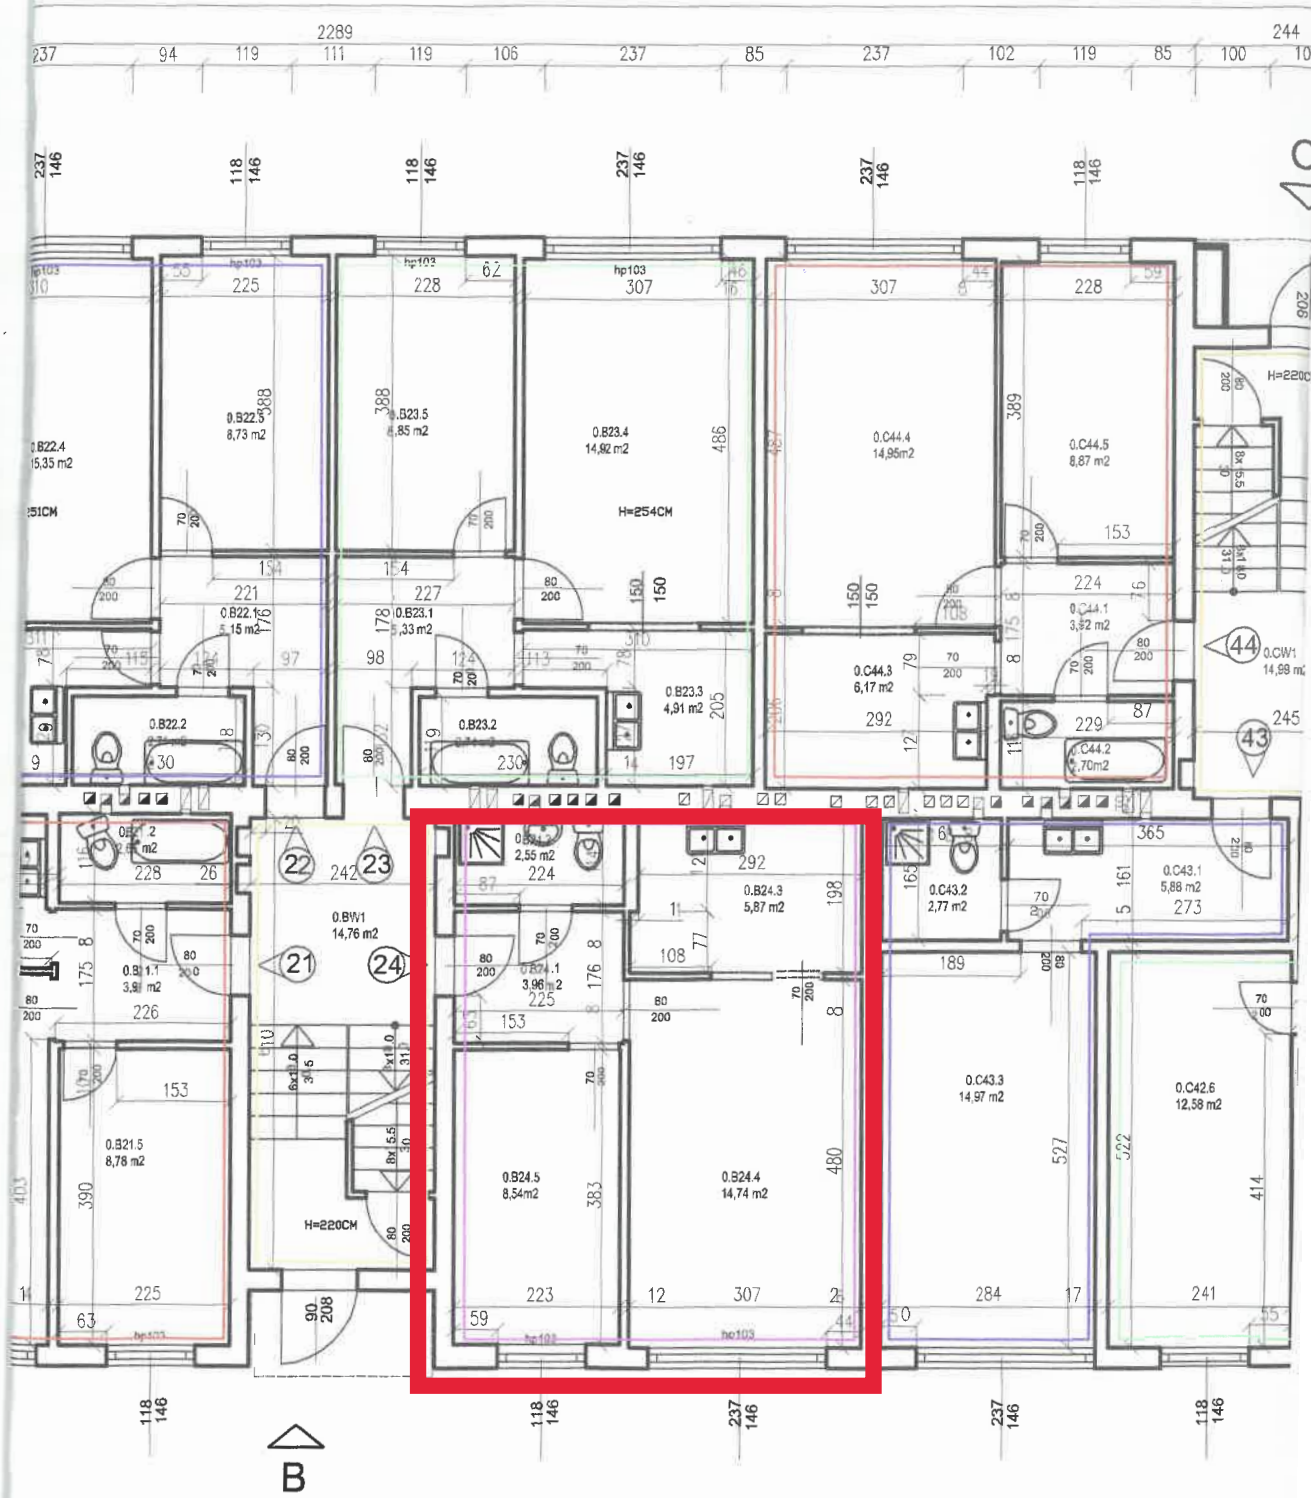Ul. Palacha 13/24